

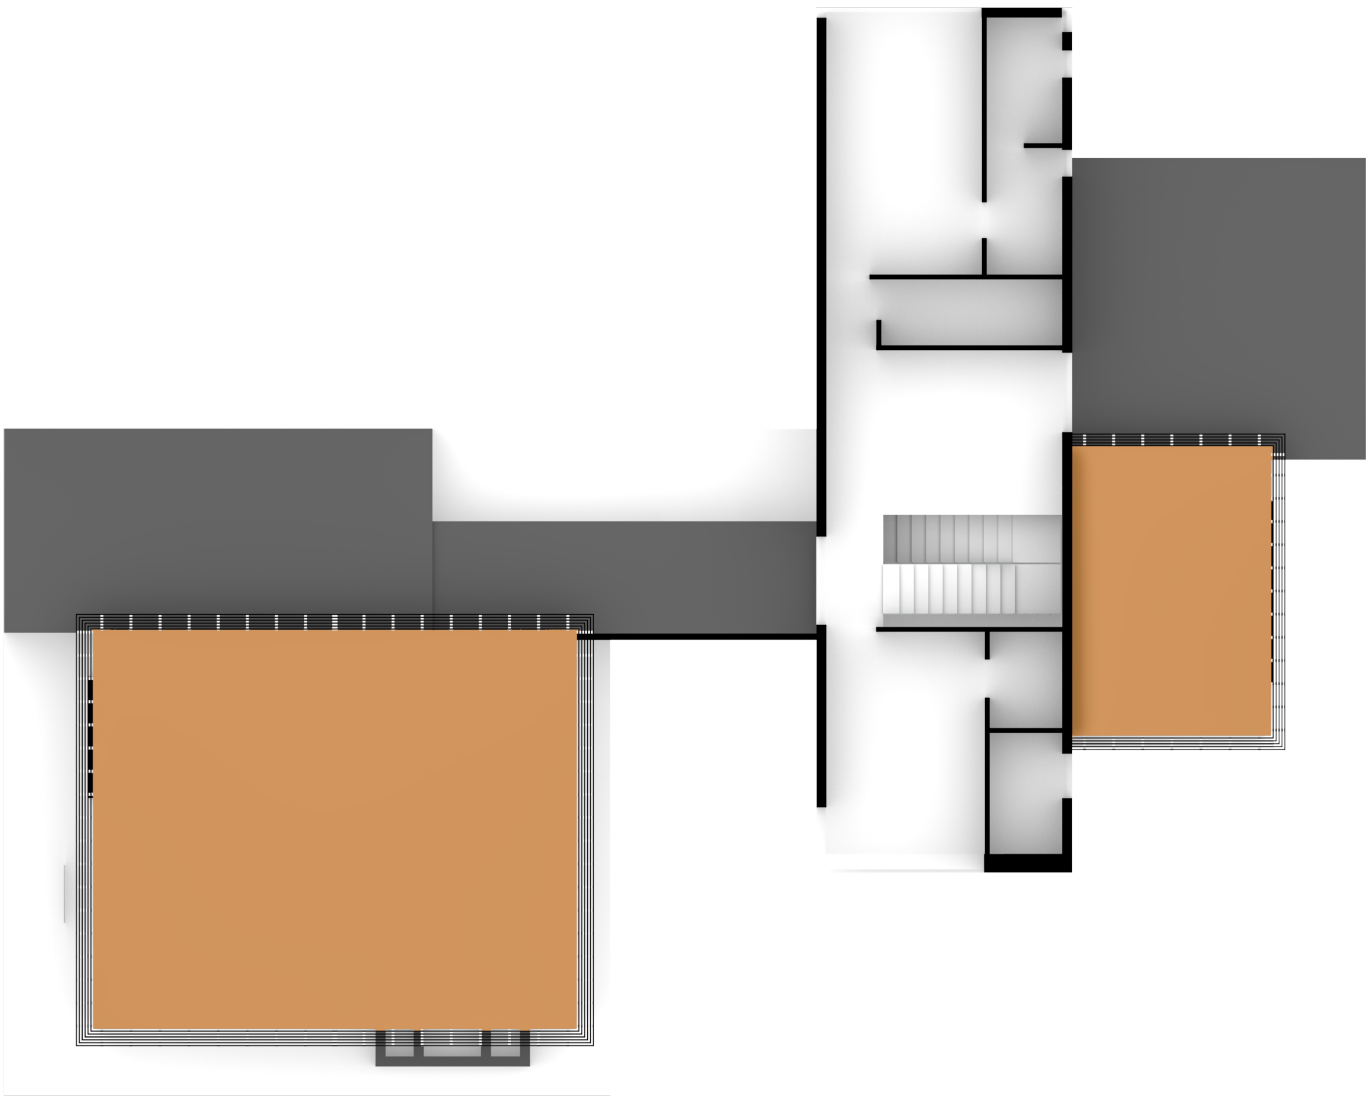
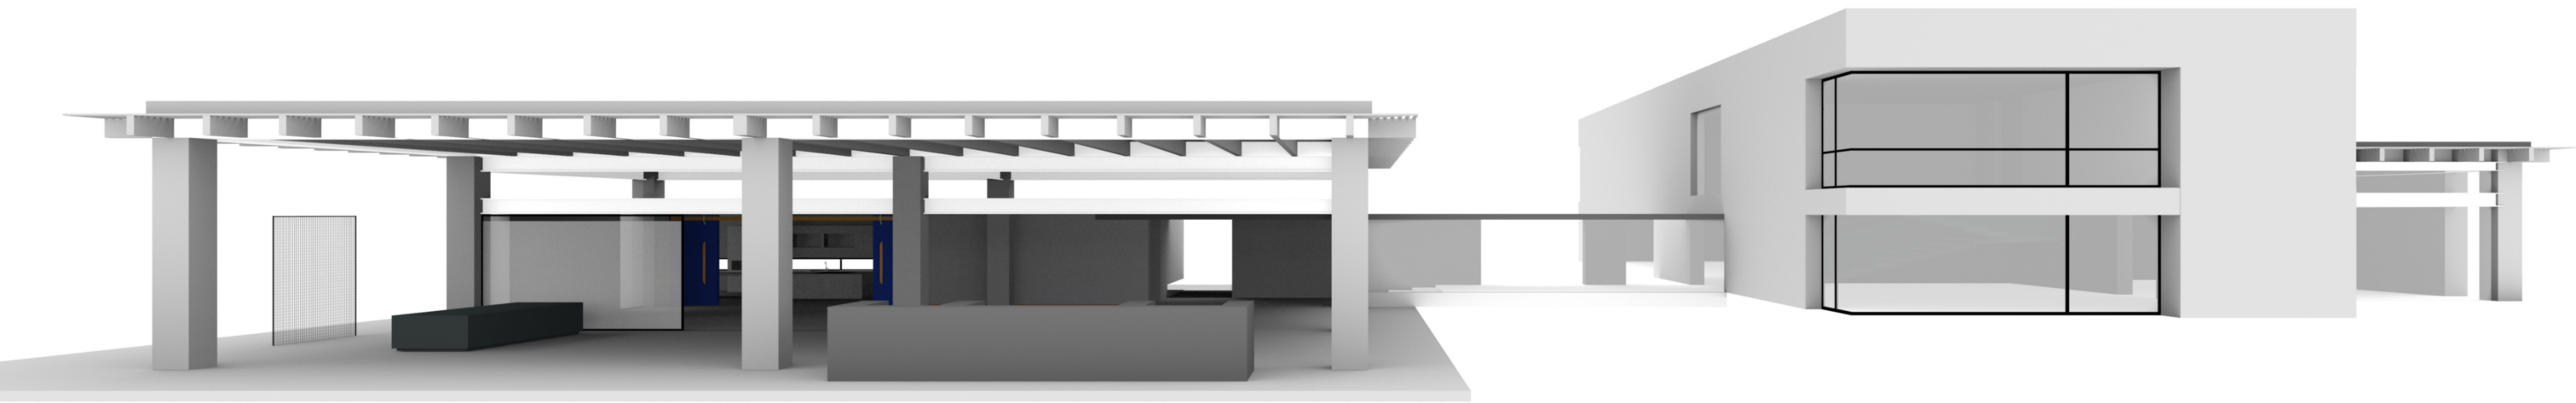


GC House, Juan Pablo Ribadeneira Mora

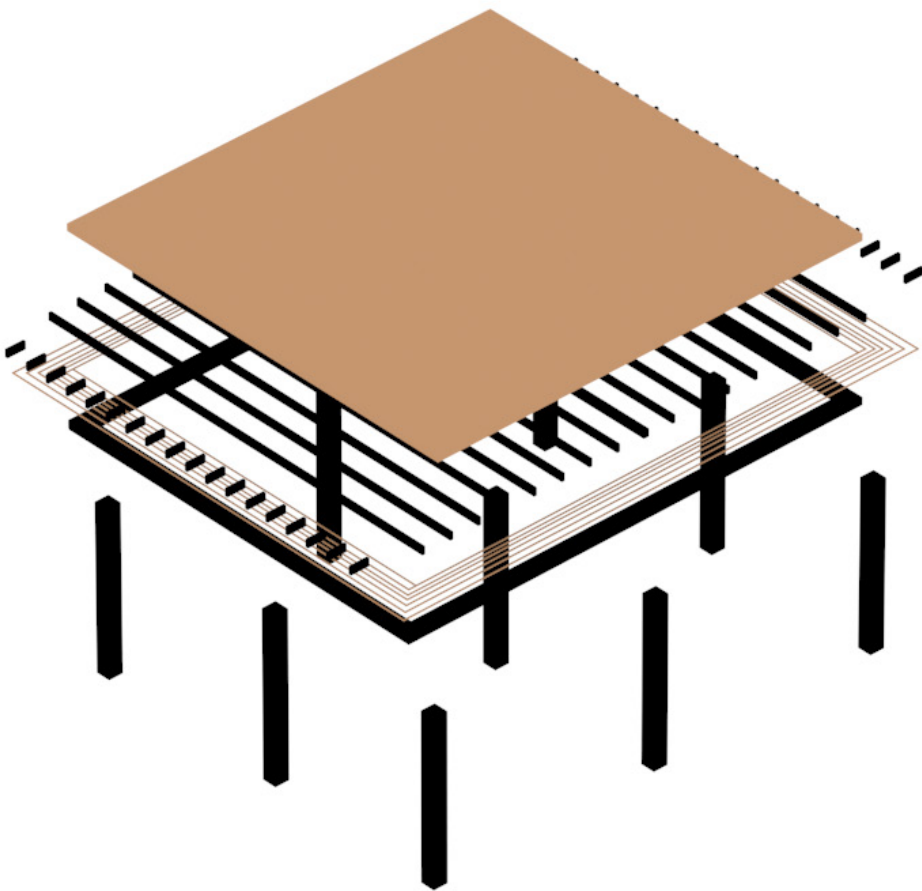


Pianta Piano Terra

Pianta Primo Piano

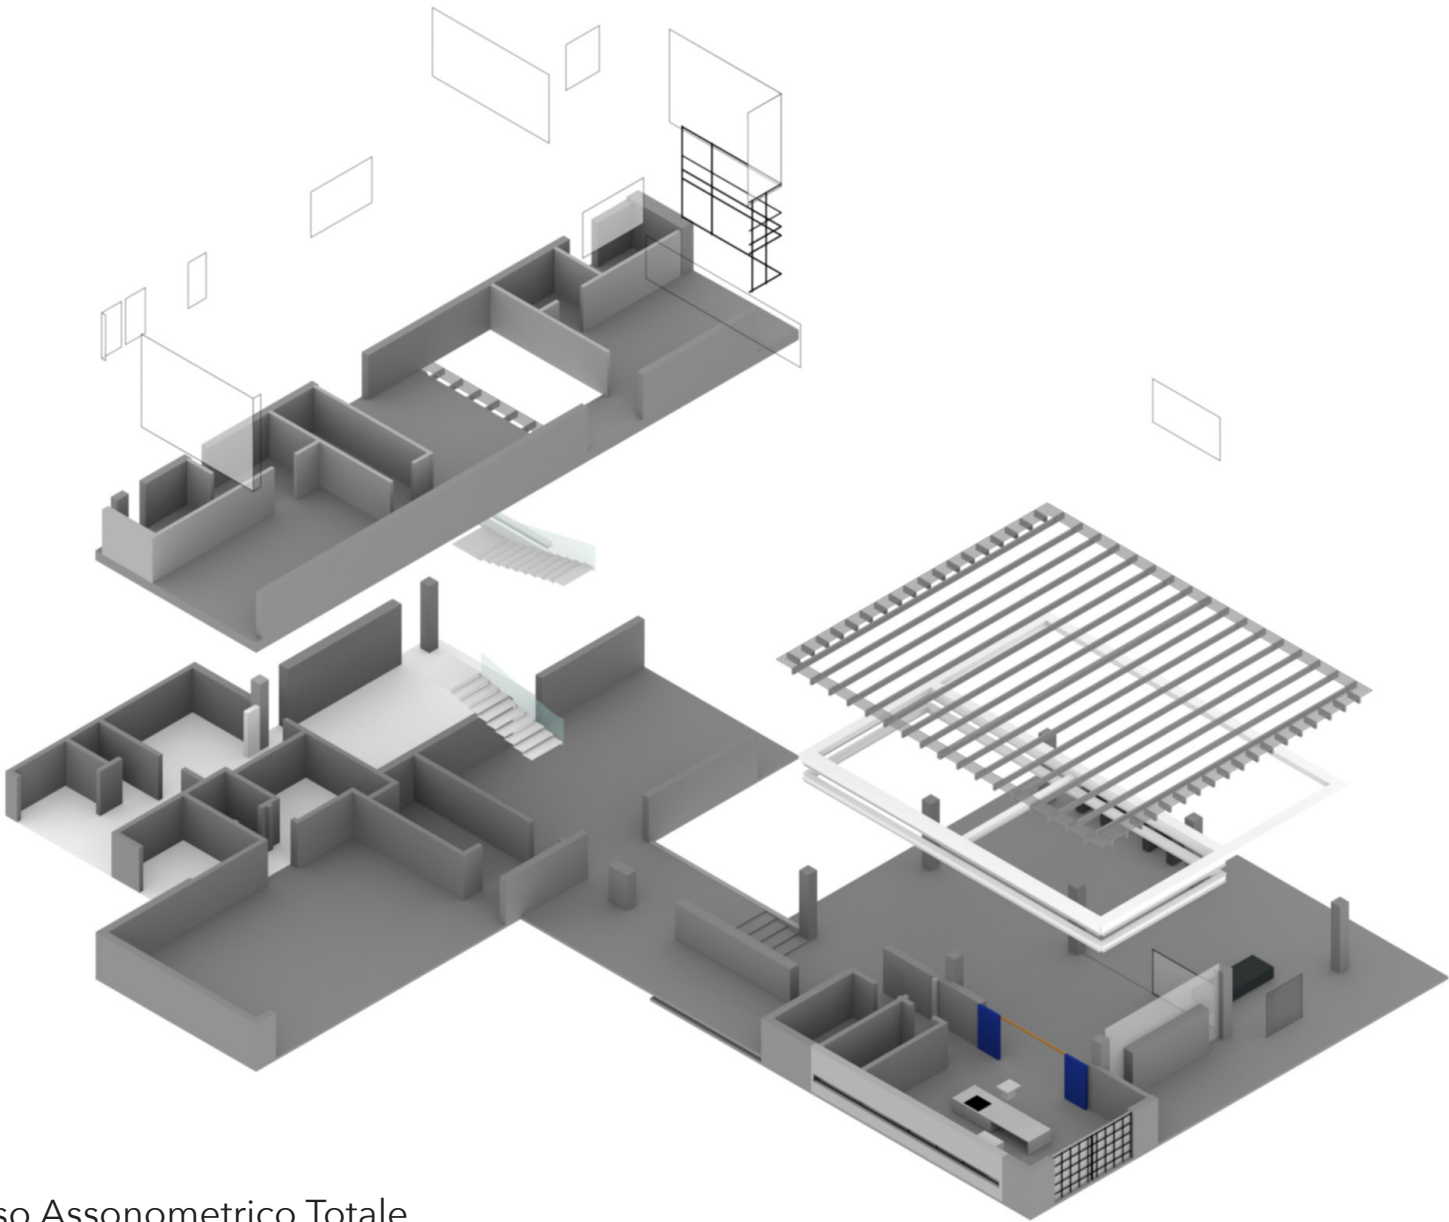

Esploso Assonometrico Totale

Esploso Assonometrico Tettoia

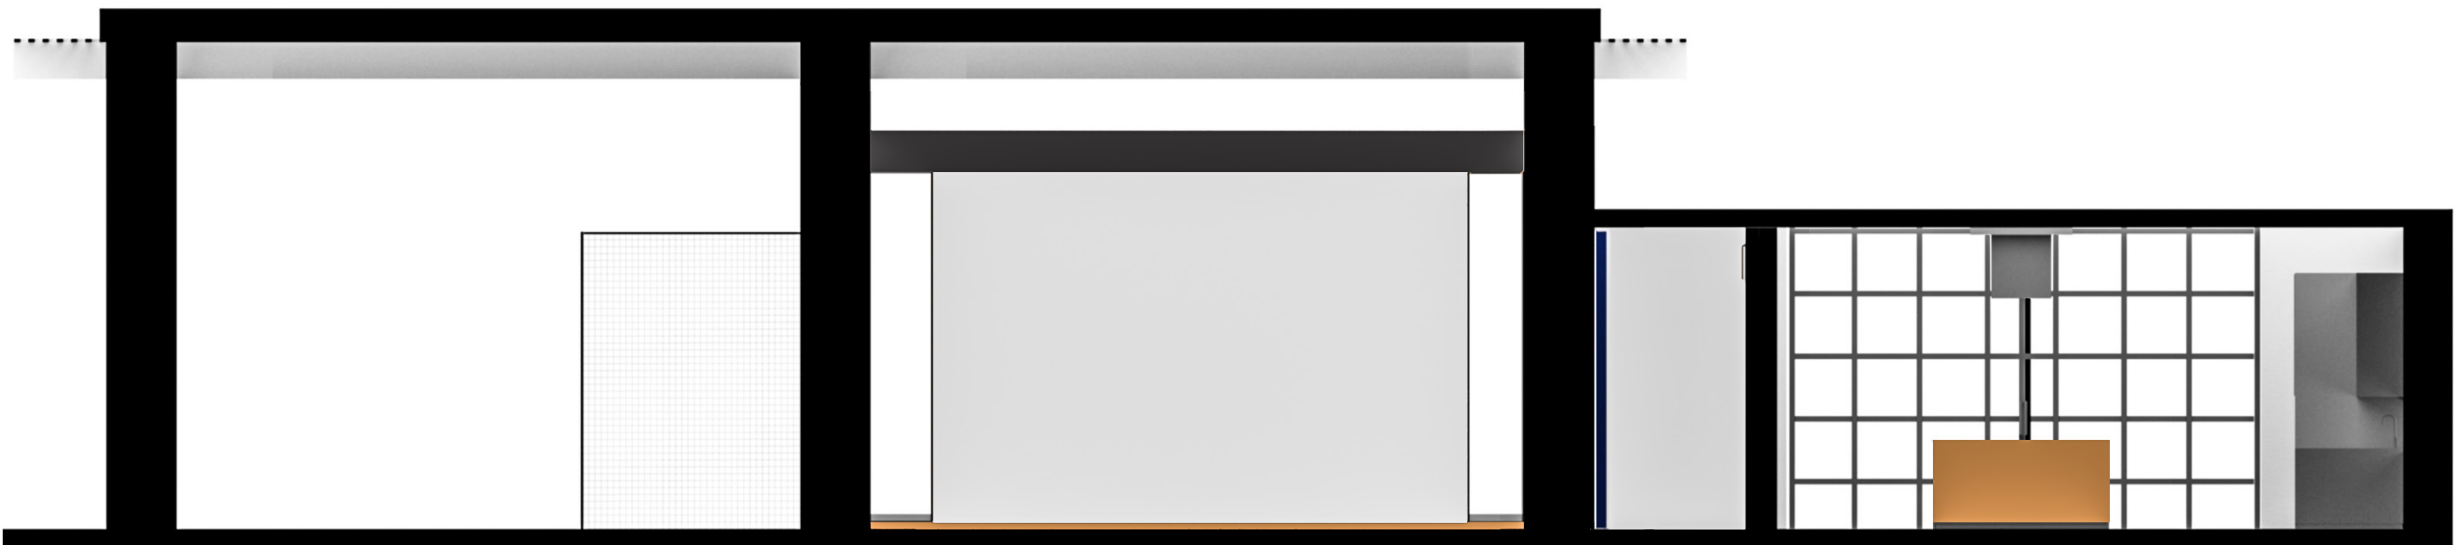

Sezione A-A